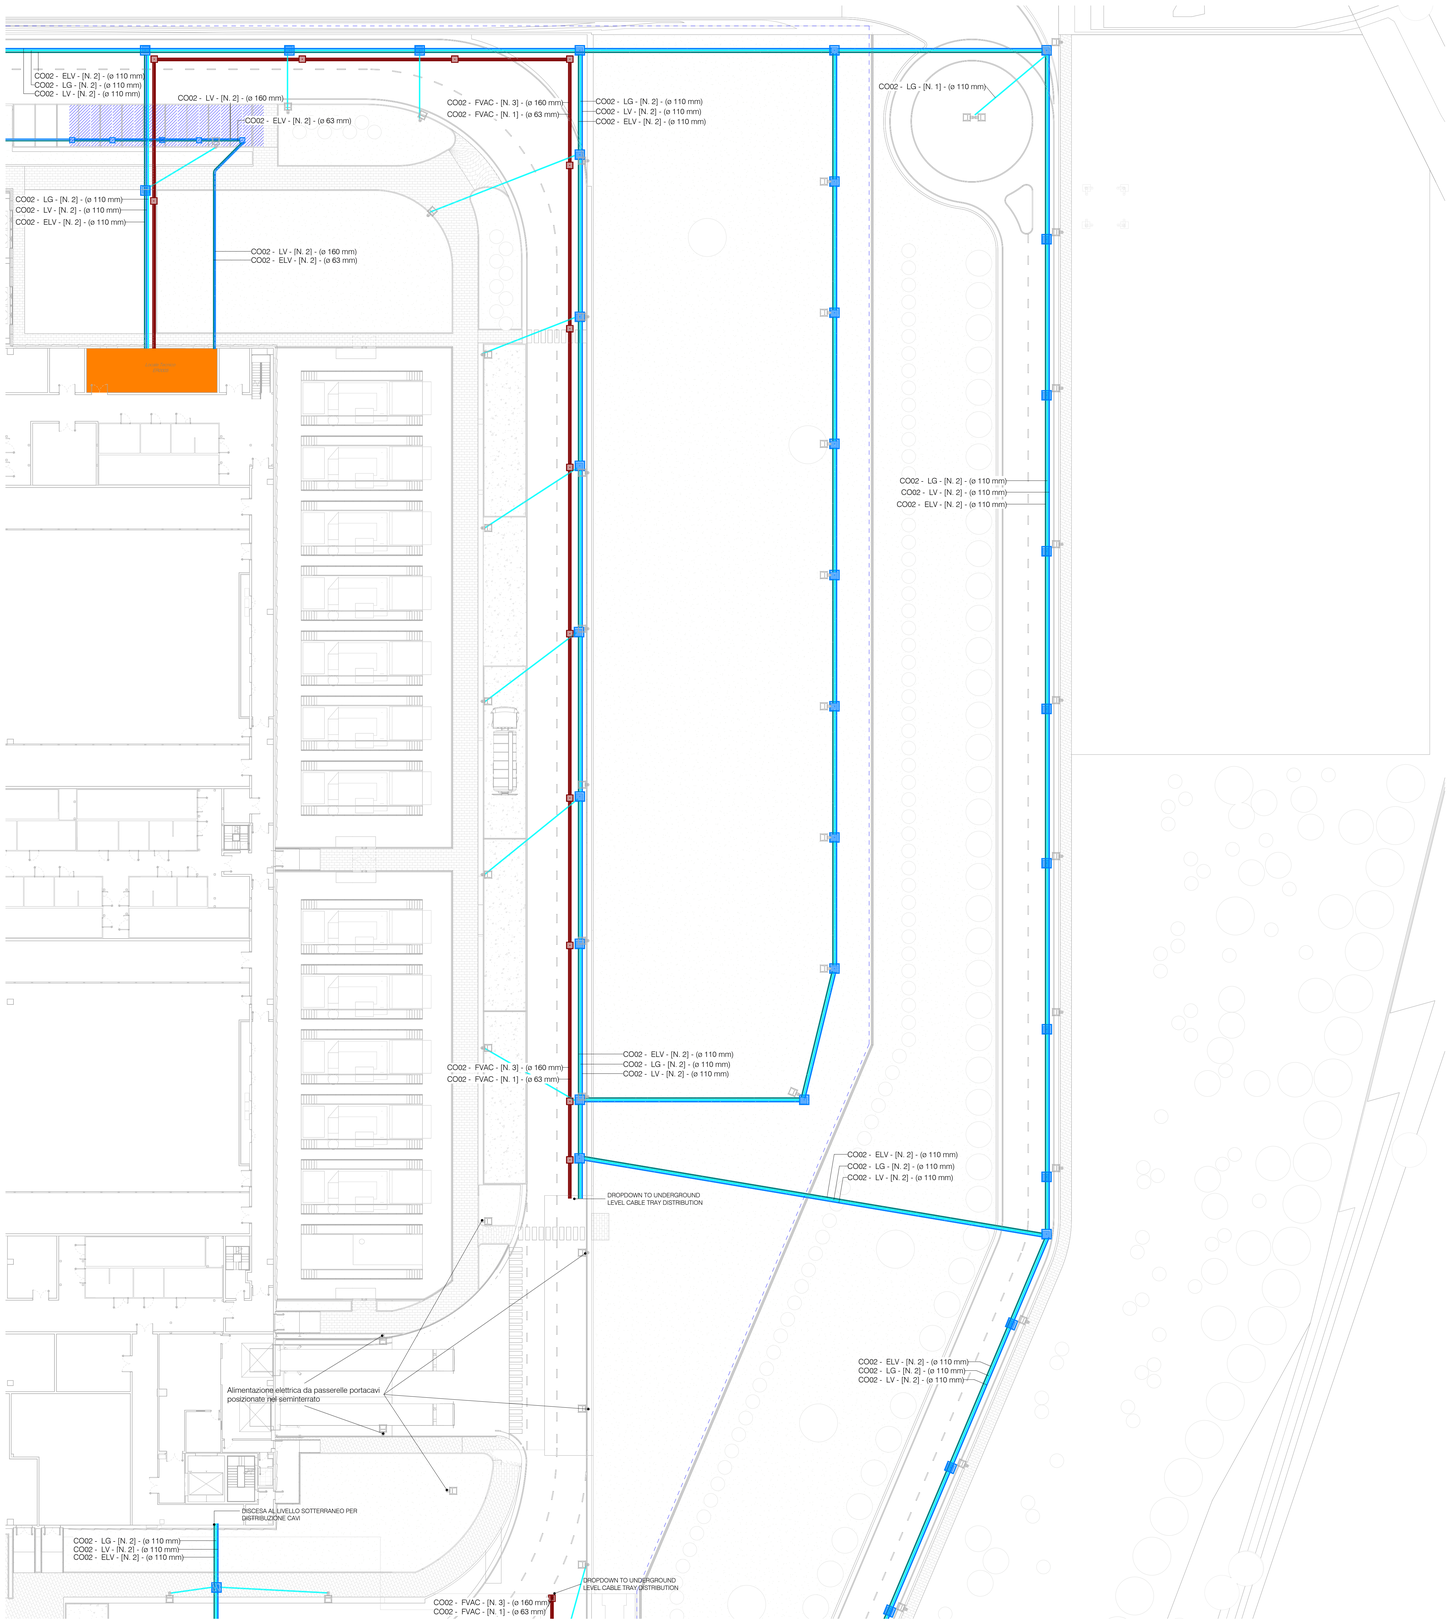

Distribuzioni esterne - Bassa tensione e segnali - Foglio 1

1 : 250

Legenda

Sottoservizi Esterni Bassa Tensione e Segnali

	Pozzetto in C4V completo di prolunga e chiusino in ghisa sferoidale carrabile Dim.600x600mm
	Pozzetto in C4V completo di prolunga e chiusino in ghisa sferoidale carrabile Dim.800x800mm
	Pozzetto in calcestruzzo gettato in opera completo di chiusino in ghisa carrabile (fornitura opere civili) D.1000x1000/1300mm
	Cavidotto flessibile in polietilene a doppia parete, R > 750N. Bassa Tensione
	Cavidotto flessibile in polietilene a doppia parete, R > 750N. Bassissima Tensione
	Cavidotto flessibile in polietilene a doppia parete, R > 750N. Illuminazione
	Cavidotto flessibile in polietilene a doppia parete, R > 750N. Distribuzione Fotovoltaico
	Colonnina per Ricarica auto Elettrica
	Parcheggio ricarica auto elettriche
	Predisposizione parcheggio ricarica auto elettriche
	Limite proprietà
	Limite fase 1 / fase 2
	Locale quadri elettrici
	Quadro elettrico

Firmato digitalmente da:
PAOLA ENRICA FIORINI
Data: 06/02/2026 12:00:10

Keyplan **LIN10**

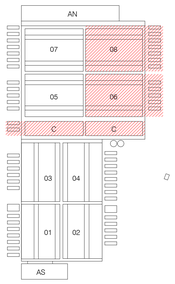

REV.	DATA / DATE	DESCRIZIONE / DESCRIPTION
A	09.02.2026	

CIVIL, ARCH. AND MEP DESIGN:

L22DC

L22 DC è una divisione di:
Lombardini22 S.p.A.
Via Lombardini 22 — 20143 Milano, Italia
T +39 02 36 59 62 00 — F +39 02 83 20 13 97
info@l22.it — www.l22.it

Capitale sociale Euro 100 000 i.v.
C.F./P.IVA: 05059000964 - R.E.A. 1827099

Sistema di gestione qualità conforme alla UNI EN ISO 9001:2008 - Certificato N. 50 100 8319 da TÜV Italia

STRUCTURE DESIGN:

Ing. Arturo Donadio e Antonio Condello
S.P.S. S.r.l.
www.sps-srl.it
Via M. Gioia, 64 - 20125 Milano, Italia
segreteria@sps-srl.it T. 02669487

COMMITTENTE / CLIENT:

GAVILLS INVESTMENT MANAGEMENT SGR S.P.A.
Milano, via San Paolo, n. 7

TECHNICAL AUTHORITY:

ECHELON DATA CENTRES
Dublin, 18/25 The Gutes Offices, Beacon South Quarter

PROGETTO / PROJECT:

LIN10
Via della Costa, 2, Treviglio (BG)

PROGETTISTA / DESIGNER:

Ing. Roberto Cereda - Iscritto all'Ordine degli Ingegneri di Brescia n° 2909

Indirizzo: Via Ella Lombardini 22, 20143, Milano
Mail: ufficio.tecnico@l22.it - Pec: lombardini22@legalmail.it

OGGETTO / OBJECT:

VALUTAZIONE IMPATTO AMBIENTALE

Ai sensi degli art. 23-25 del D.Lgs. 152/06

TITOLO / DESCRIPTION:

Impianti elettrici e speciali
Distribuzioni Impianti Esterni
Bassa tensione e segnali
Foglio 1

DISEGNATO DA: DRAWN BY:	CONTROLLATO DA: CHECKED BY:
FAZ	PTR
DATA/ DATE: 17/12/2025	SCALA / SCALE: 1:250

NOME FILE / FILE NAME:
4210_AE-007- Distribuzione impianti esterni, bassa tensione e segnali - Foglio 1

COMMESSA / JOB:	FORMATO / SHEET:
4210	A0

TAVOLA / DRAWING:

AE-007

DATA REV.:	REV.:
09.02.2026	A

© Lombardini22 S.p.A. ES DT (rev.-) (L.663/41 Art.2575)